



CONGO

testa 

Índice

- 02 EL ENTORNO
- 05 EL EDIFICIO
- 08 LAS VIVIENDAS



El entorno

Una bocanada de aire fresco, un oasis de tranquilidad y una zona con acceso a todo lo que necesitas en tu día a día. Nuestros hogares en Congo son ideales para disfrutar de una ciudad tranquila, muy urbanita y perfectamente conectada con Madrid y sus servicios.



Dispone de fácil acceso al transporte público gracias a la cercanía a la estación de Las Margaritas-Universidad (C4) y a una multitud de líneas de autobuses.



El inmueble está muy bien ubicado en Getafe, a pocos minutos del acceso a la M-45 y la A-4; la vivienda se encuentra a pocos minutos andando de la Universidad Carlos III de Madrid, además la zona cuenta con distintas opciones de restauración, colegios, institutos, hospitales etc.





El edificio

Congo, 1



Bienvenido a nuestros hogares en Congo.


Una opción perfecta para quienes buscan calidad, cercanía y tranquilidad en una zona en constante crecimiento.

Zonas comunes

Una vida completa te espera en Congo. Las zonas comunes del residencial complementan a la perfección a las diferentes tipologías de viviendas. Una opción completa para diferentes núcleos familiares, parejas o solteros.

El edificio cuenta con piscina comunitaria, zonas ajardinadas, sala social y parque infantil. Diversas zonas comunes en perfecta fluidez para dotar de vida al residencial.

Congo es un edificio privado que incorpora sistema de vigilancia privada 24 horas, garaje dentro del edificio y zona de trasteros.

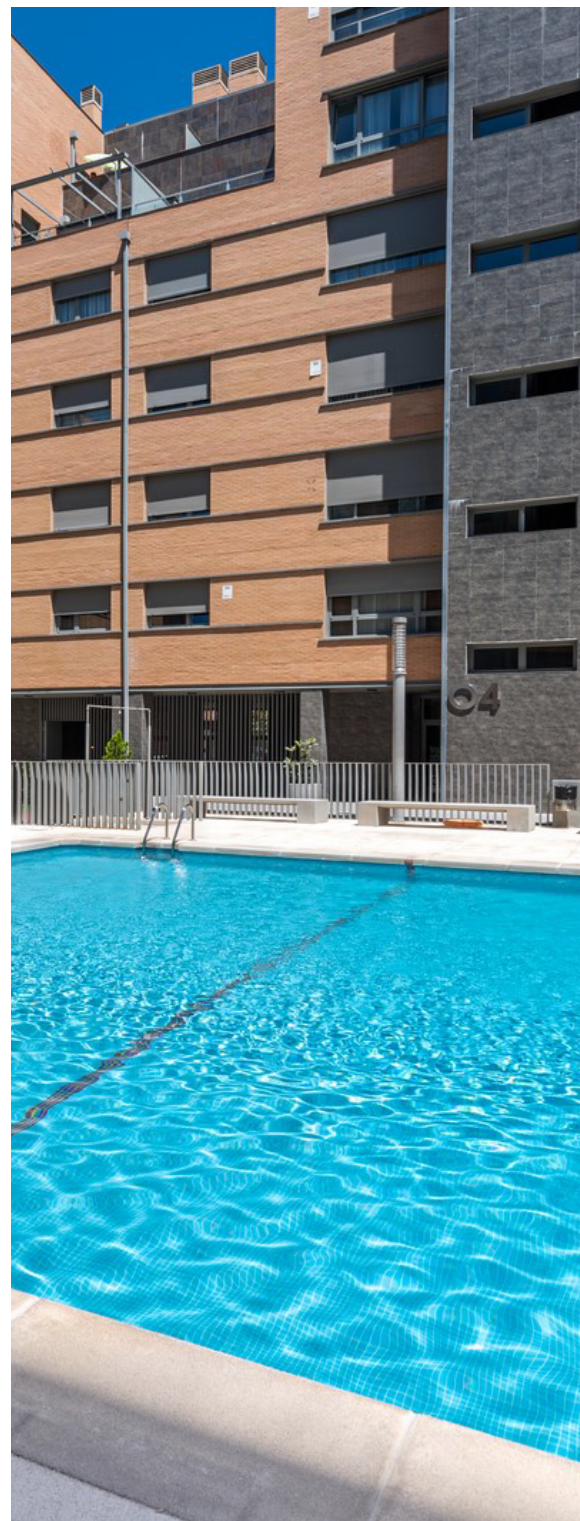


Las viviendas

Las viviendas son el resultado mezclar calidad, funcionalidad y diseño urbano. Todas siguen los mismos criterios estéticos y disponen de diferentes composiciones, de 2 y 3 dormitorios, para ofrecer grandes espacios de relax y disfrute.

Congo combina la comodidad con materiales de alta calidad y un cuidado especial de los acabados que puede verse en sus amplias habitaciones y en la cocina y baños amueblados y equipados.

Todas las viviendas disponen de plaza de garaje y de un trastero independiente.

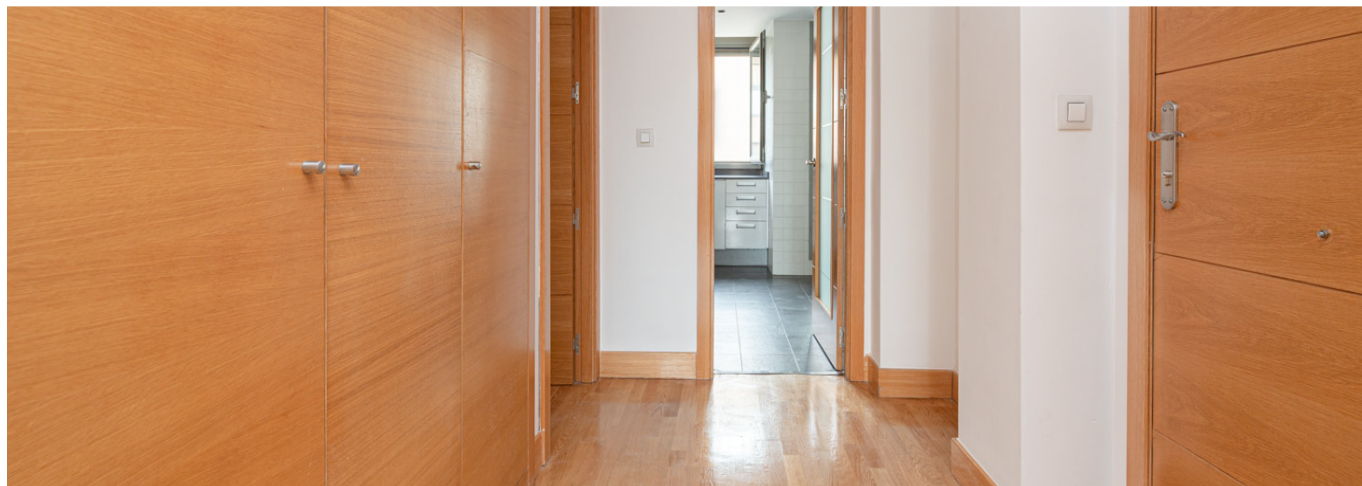

Las imágenes corresponden a una vivienda tipo y son meramente ilustrativas sujetas a modificaciones por exigencias de orden técnico, jurídico o comercial de la dirección facultativa o autoridad competente.

Vivienda 3 dorm. terraza

-  99 m² construidos
-  Puerta de seguridad
-  Suelos de parquet
-  Terraza de 11 m²
-  Ventanas tipo climait
-  Apliques de luz en el techo
-  Armarios empotrados
-  Aire acondicionado
-  Cocina equipada
-  Zona de tendedero
-  Baño principal en suite
-  Caldera individual



Las imágenes corresponden a una vivienda tipo y son meramente ilustrativas sujetas a modificaciones por exigencias de orden técnico, jurídico o comercial de la dirección facultativa o autoridad competente.




Plano de la vivienda

El inmueble dispone de 99 m² distribuidos en hall de acceso que conecta con el salón-comedor, muy luminoso gracias a sus amplios ventanales.

La cocina cuenta con electrodomésticos de excelentes calidades y zona de aseo con lavadora y tendedero con caldera.

Además, cuenta con 3 dormitorios, todos con armarios empotrados y dos baños amueblados. El dormitorio principal está integrado con baño en suite, con bañera, además de una terraza que conecta también con el salón-comedor.

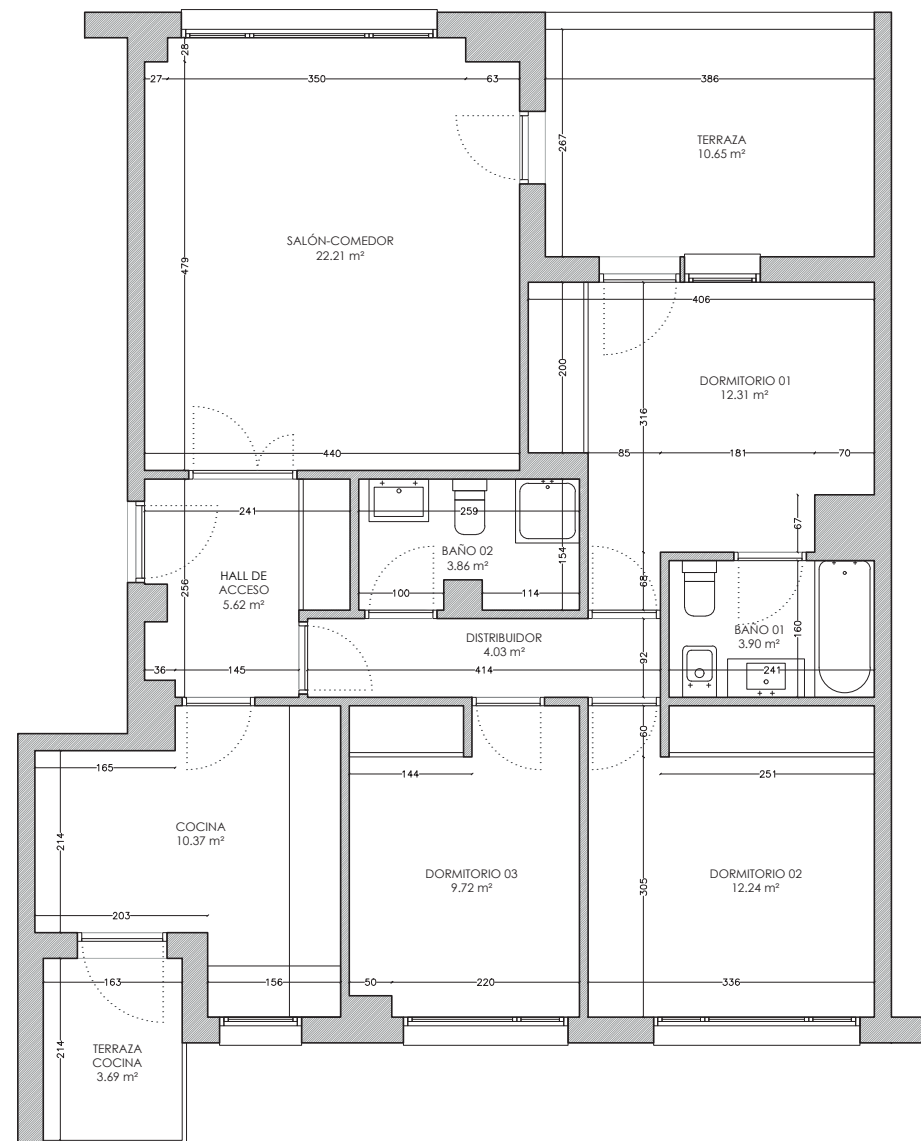

Escala: 1/75



Vivienda 3 dorm.

- 121 m² construidos
- Puerta de seguridad
- Suelos de parquet
- Ventanas tipo climalit
- Apliques de luz en el techo
- Armarios empotrados
- Aire acondicionado
- Cocina equipada
- Zona de tendedero
- Baño principal en suite
- Caldera individual



Las imágenes corresponden a una vivienda tipo y son meramente ilustrativas sujetas a modificaciones por exigencias de orden técnico, jurídico o comercial de la dirección facultativa o autoridad competente.




Vivienda 3 dorm.

Plano de la vivienda

Esta vivienda de 121 m² construidos dispone de tres grandes dormitorios, muy luminosos y con armarios empotrados. Un salón comedor de amplios ventanales y cocina equipada con electrodomésticos de primeras marcas y dos baños, el principal en suite, equipado con bañera y mampara y el secundario con plato de ducha y mampara.

Escala: 1/75

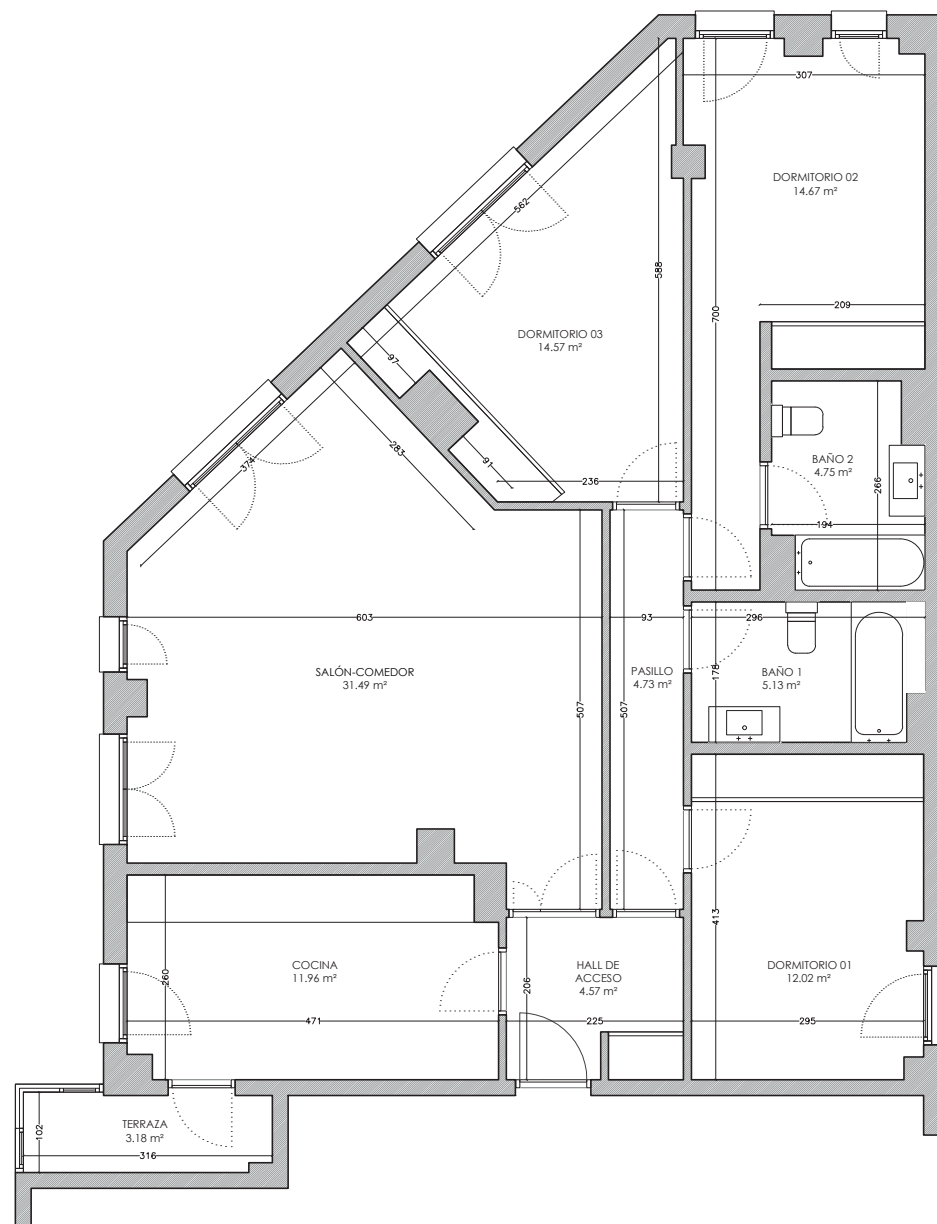

Vivienda 2 dorm. terraza

- 91 m² construidos
- Puerta de seguridad
- Suelos de parquet
- Terraza de 10 m²
- Ventanas tipo climalit
- Apliques de luz en el techo
- Armarios empotrados
- Aire acondicionado
- Cocina equipada
- Baño principal en suite
- Caldera individual




Las imágenes corresponden a una vivienda tipo y son meramente ilustrativas sujetas a modificaciones por exigencias de orden técnico, jurídico o comercial de la dirección facultativa o autoridad competente.

Plano de la vivienda

La vivienda tiene 91 m² distribuidos en salón-comedor, muy luminoso gracias a sus ventanales, cocina con electrodomésticos de excelentes calidades y zona de lavado con lavadora y tendedero con caldera.

Además, cuenta con 2 dormitorios, con armarios empotrados y dos baños amueblados. El dormitorio principal cuenta con baño en suite, con bañera con mampara y con una terraza que conecta también con el salón-comedor.

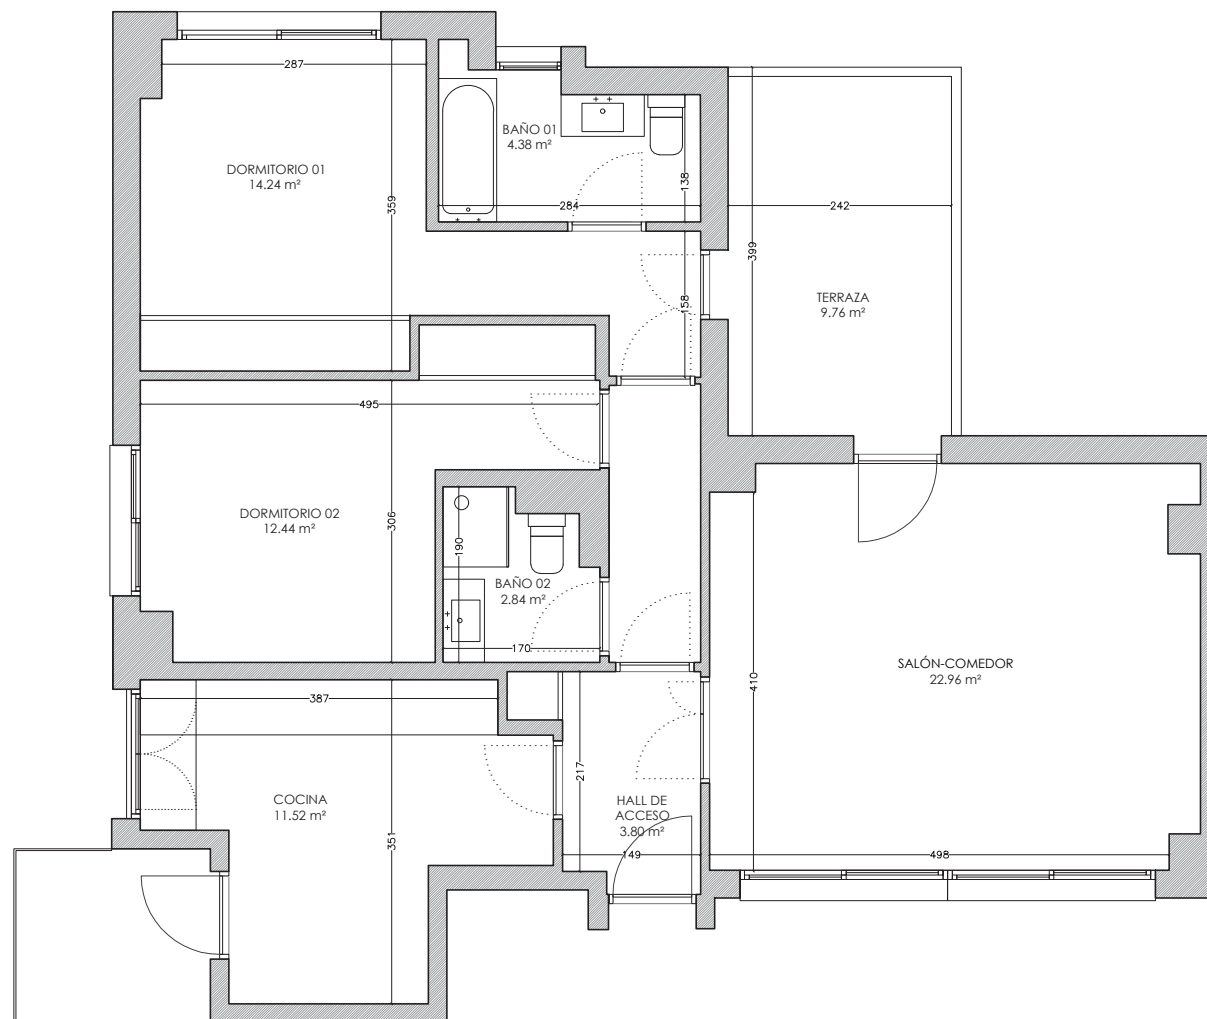

Escala: 1/75



Bienvenido a tu nuevo hogar



✉ ventas@testainmo.com

☎ 91 235 32 55

testa 