



GALILEO

testa 



Índice

- 02 EL ENTORNO
- 05 EL EDIFICIO
- 08 LAS VIVIENDAS



El entorno

Un pequeño oasis urbano en el centro de Madrid para los que buscan un entorno único, sin agobios ni ataduras. Galileo aúna la comodidad de vivir en el centro con disponer de un hogar tranquilo y preparado para el día a día.



El inmueble está muy bien ubicado en el corazón de Chamberí, a pocos minutos de la calle Bravo Murillo y Cea Bermúdez, importantes arterias de la capital.

La vivienda se encuentra rodeada por diversos parques y multitud de opciones de restauración, colegios, institutos, hospitales etc.

Además, goza de excelentes conexiones a través de transporte público gracias a su proximidad a las estaciones de metro de Islas Filipinas (L7), Canal (L2 y L7), Alonso Cano (L7) y Ríos Rosas (L1), y a una amplia multitud de líneas de autobuses a sus alrededores.





GALILEO

-  Calle Cea Bermúdez
-  Avenida Filipinas
-  Calle Bravo Murillo

-  Islas Filipinas (L7)
-  Canal (L2 y L7)
-  Río Rosas (L1)

-  Estación de Servicio Repsol
-  Supermercado Lidl
-  Parque de Santander

-  GO Fit Vallehermoso
-  CEIP Claudio Moyano
-  Carrefour Market

-  Banco Santander
-  Farmacia 24H Cea Bermúdez



El edificio

Galileo, 104



Bienvenido a nuestros hogares en Galileo.


Viviendas con infinitas posibilidades para vivir al máximo el día a día.

Zonas comunes

El edificio, situado en un lugar tranquilo, cuenta con bonitas zonas ajardinadas que convierten a las viviendas en un lugar apacible que contrasta con el ritmo del centro de la ciudad.

Además, destaca la piscina, un complemento de lujo para las viviendas en el centro, que garantiza la frescura y el disfrute durante los meses de verano.

La urbanización es privada y dispone de servicio de portería y vigilancia 24 horas.

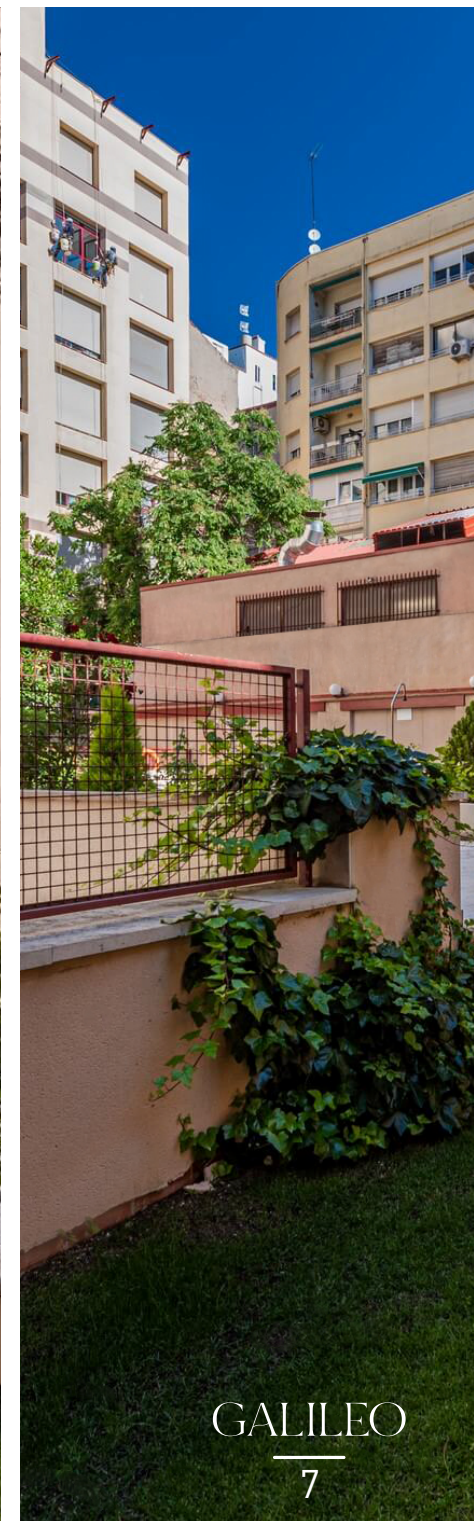

Las viviendas



Diseños modernos, luminosos y con excelentes acabados. La distribución de las viviendas está cuidadosamente estudiada para ofrecer estancias multifuncionales pensadas para mejorar la rutina y disfrutar de momentos de relax.

El interior de las viviendas, presenta una perfecta fusión entre diseño y materiales de calidad para crear un ambiente fluido, con viviendas acogedoras, urbanas y cálidas.

Estudio

-  48 m² construidos
-  Puerta de seguridad
-  Suelos laminados
-  Ventanas tipo climalit
-  Apliques de luz en el techo
-  Armarios empotrados
-  Cocina semiabierta equipada
-  Baño equipado
-  Termo eléctrico



Las imágenes corresponden a una vivienda tipo y son meramente ilustrativas sujetas a modificaciones por exigencias de orden técnico, jurídico o comercial de la dirección facultativa o autoridad competente.




Plano de la vivienda

La vivienda dispone de 48 m² distribuidos en un salón-dormitorio que gracias a sus ventanales goza de gran luminosidad, además cuenta con un amplio armario empotrado que ofrece mucho espacio de almacenaje a la vivienda.

La cocina, semi-abierta, se encuentra equipada con electrodomésticos de magníficas calidades. Además, cuenta un baño amueblado, con plato de ducha y mampara.

Escala: 1/75

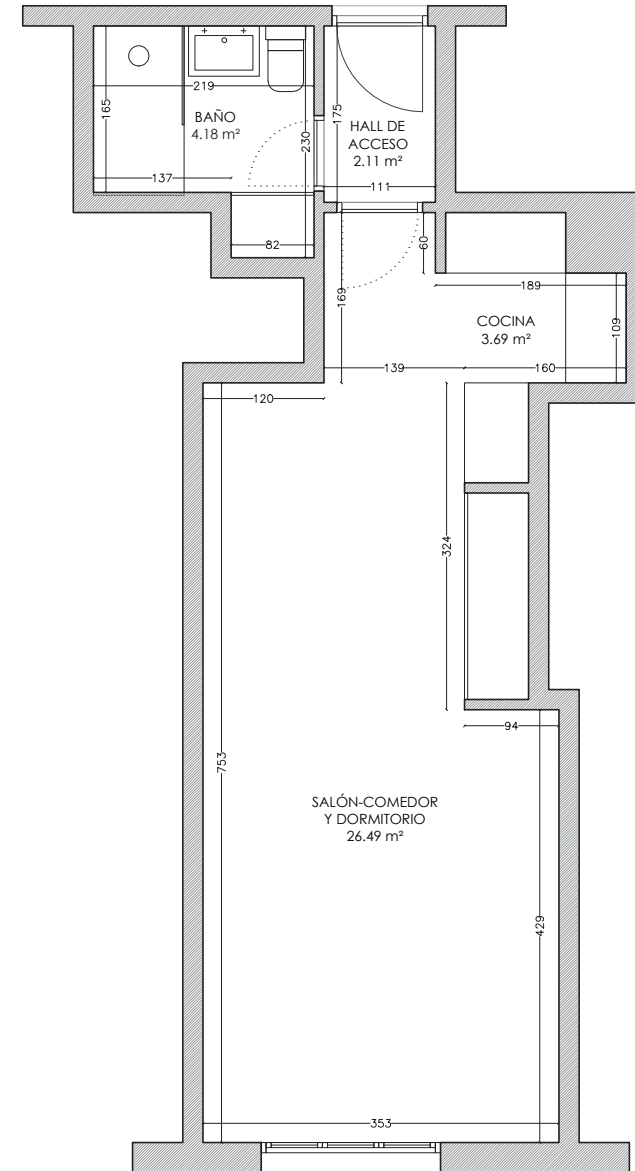

Bienvenido a tu nuevo hogar



✉ ventas@testainmo.com

☎ 91 235 32 55

testa 